


# Plan Local d'Urbanisme de ROMERIES

L'élaboration du PLU de Romeries, démarrée au début de l'année 2007 se poursuit. Suite au diagnostic territorial, de grandes orientations pour l'avenir du village de Romeries ont été présentées dans le document central du PLU, le Projet d'Aménagement et de Développement Durable (PADD).

Aujourd'hui se termine la phase réglementaire : un plan de zonage et un règlement affecté à chaque zone ont été élaborés, conformément au projet d'aménagement du village. Ce document vous présente le plan de zonage et la vocation des différentes zones, les éléments de paysage et les éléments bâtis à protéger, les emplacements réservés pour la réalisation d'aménagements d'intérêt général ainsi que les risques naturels.

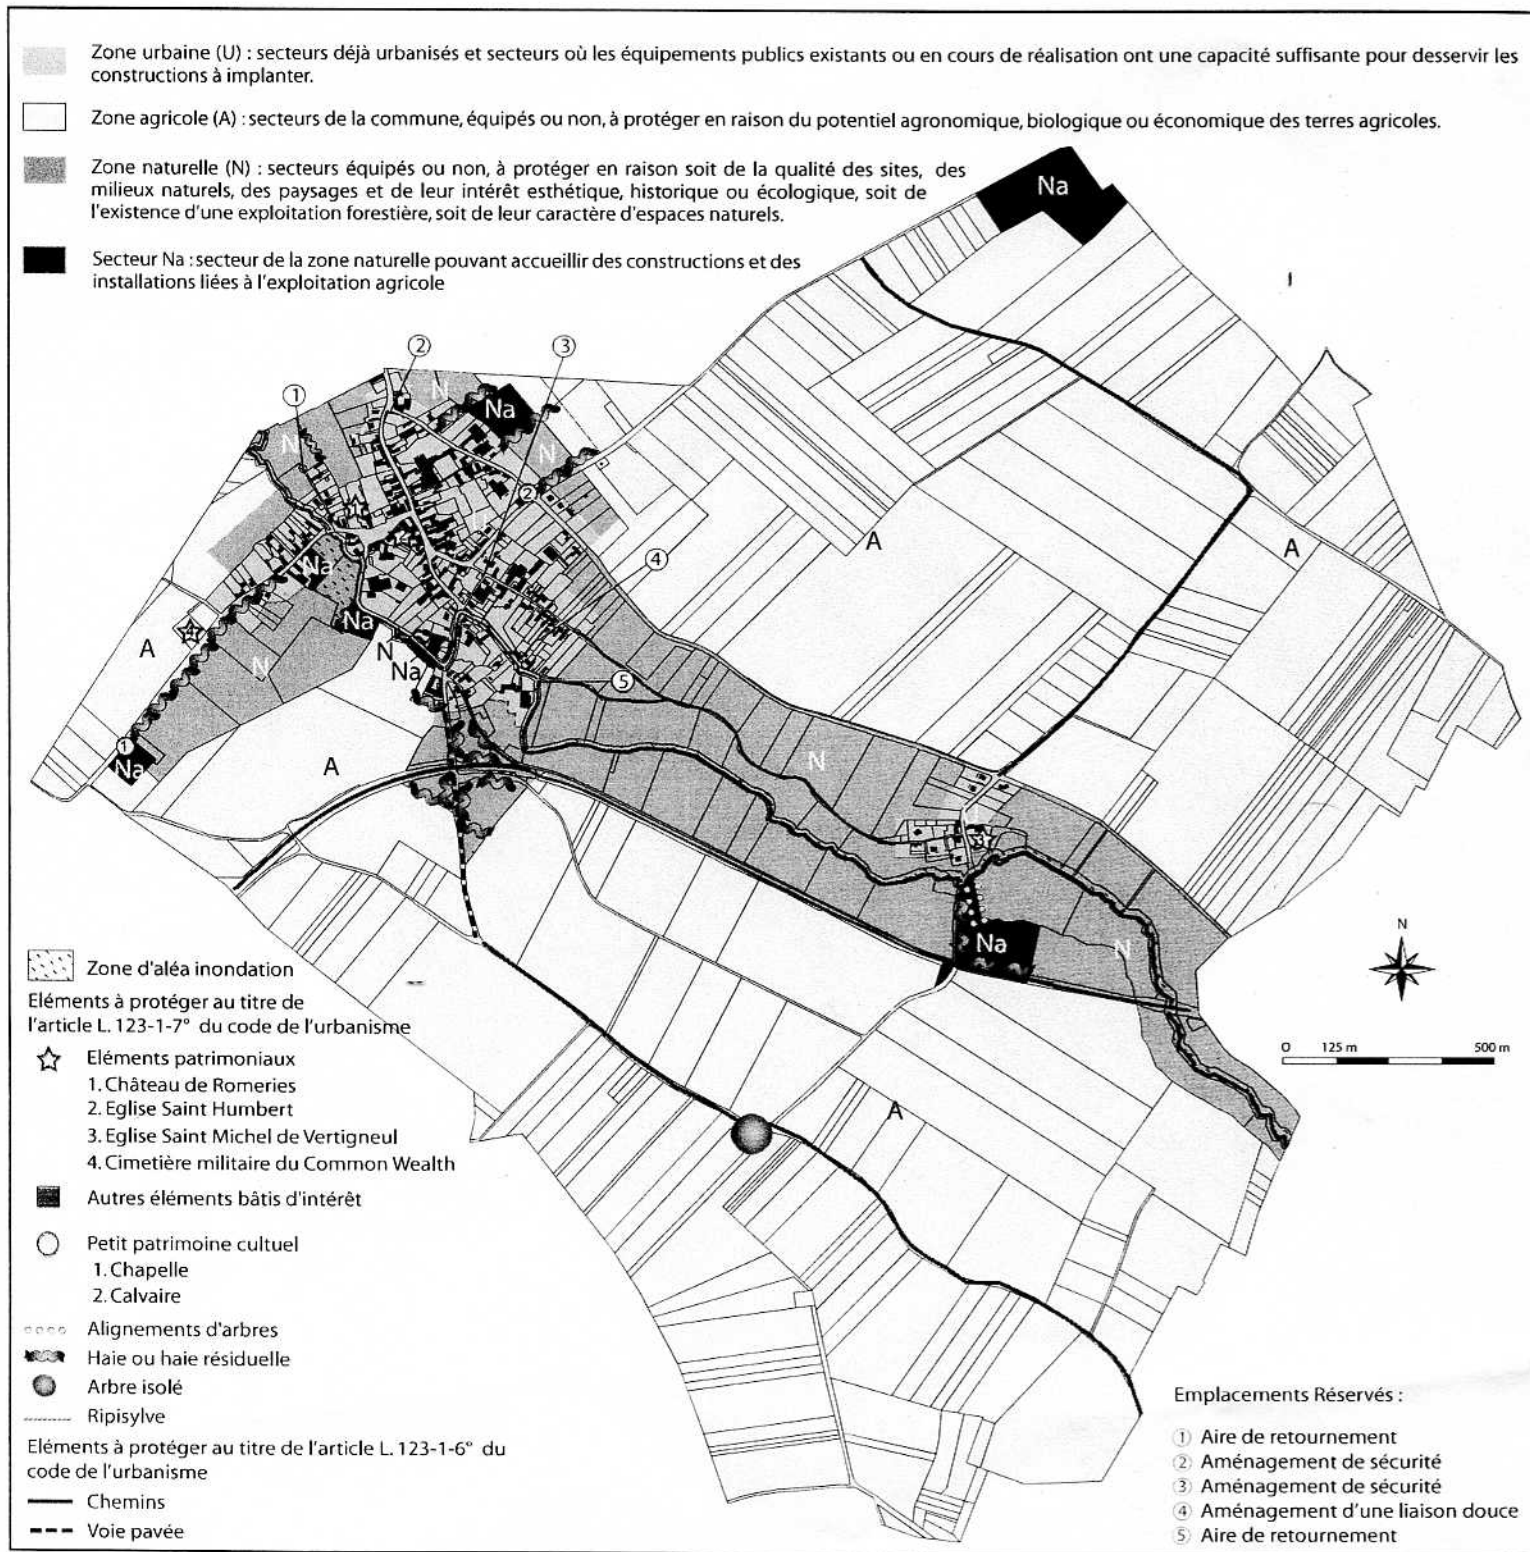

REUNION PUBLIQUE LE 24 AVRIL 2008 à 20 h à la mairie

Le Maire et toute l'équipe du Conseil Municipal invitent la population à une réunion publique pour la présentation du plan de zonage du plan local d'urbanisme, suivie d'une discussion autour de ce thème.